



① EAST ELEVATION  
SCALE: 1/8" = 1'-0"

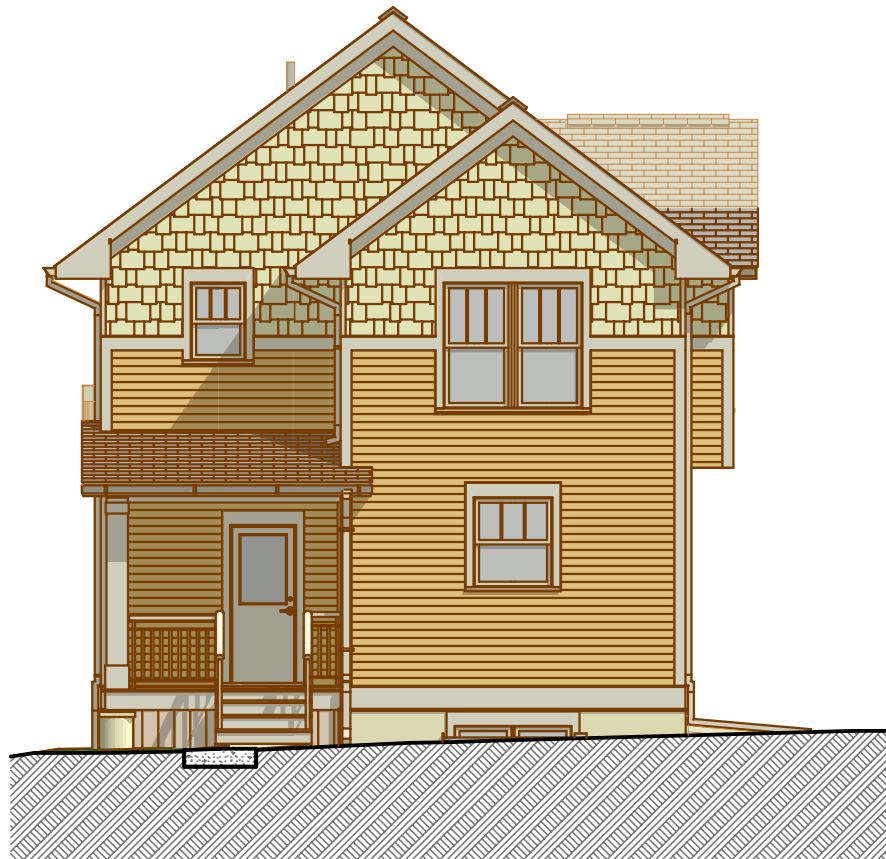

② SOUTH ELEVATION  
SCALE: 1/8" = 1'-0"



③ WEST ELEVATION  
SCALE: 1/8" = 1'-0"

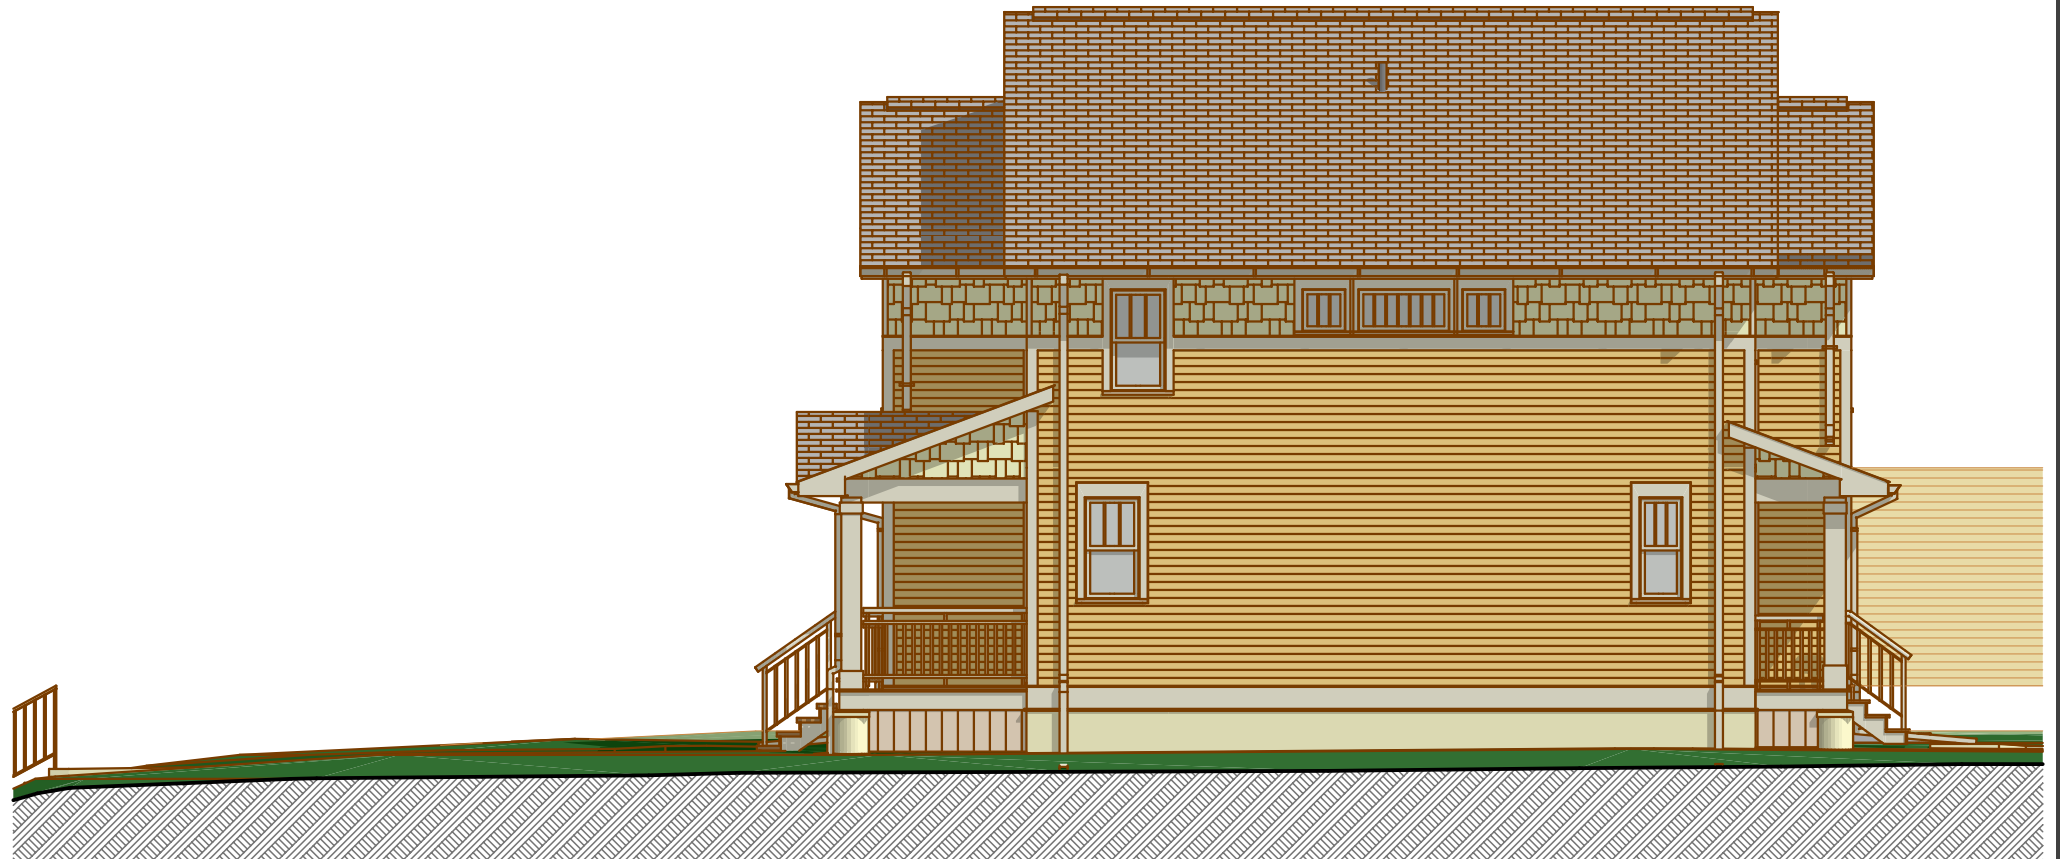

④ NORTH ELEVATION  
SCALE: 1/8" = 1'-0"